

**MĚSTSKÝ ÚŘAD**

**Moravské Budějovice**

Odbor výstavby a územního plánování

OVOP/13729/2018

30.05.2018


76



PRINADEČ VDJ ŠEBKOVICE - 2513,00 m<sup>2</sup>  
PAM TL TL DN 150 - 2513,00 m<sup>2</sup>  
EDINOSSELE

SITUACE 1

2

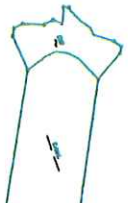

SITUACE 2

**MĚSTSKÝ ÚŘAD**  
**Moravské Budějovice**  
Odbor výstavby a územního plánování

*OVÚP/137/19/2018-3-*  
3 0. 05. 2018  
*PL*



PŘÍVADEČ VDJ ŠEBKOVICE - VDJ LEŠONICE  
PAM TLT DN 150 - 2513,00 m

1

3



**MĚSTSKÝ ÚŘAD**  
**Moravské Budějovice**

Odbor výstavby a územního plánování

OVUP/13729/2018-3-

30.05.2018

*Plé*

2




SITUACE 3

PRÍVADEČ VOJ ŠEBKOVICE - VOJLESONICE  
PAM. TLT DN 150 - 281900 m

4

9

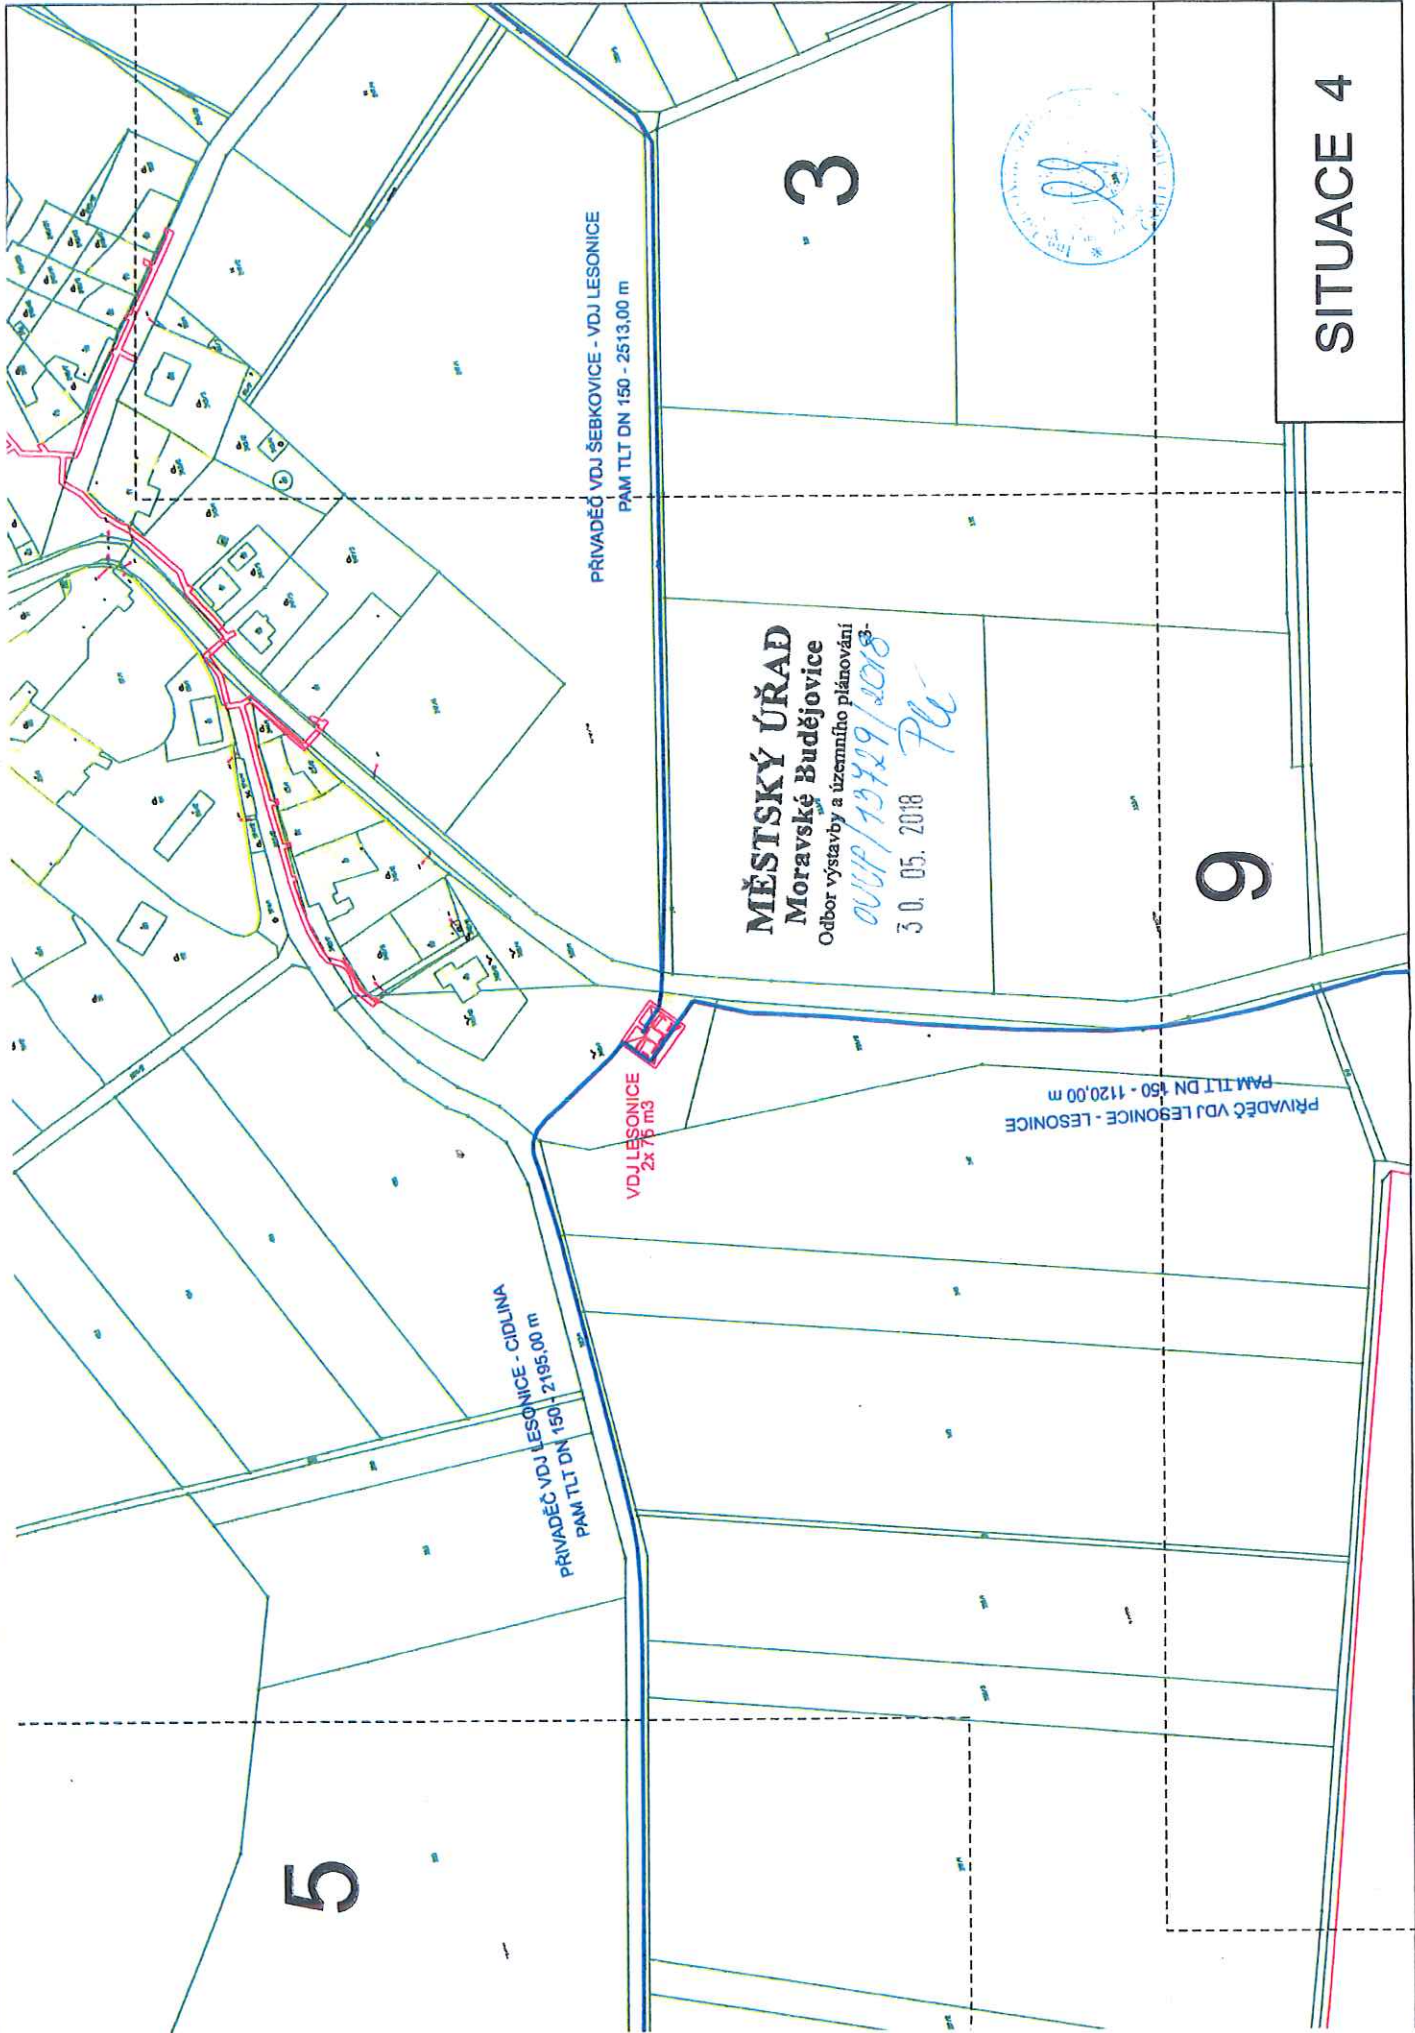

**MĚSTSKÝ ÚŘAD**  
**Moravské Budějovice**  
Odbor výstavby a územního plánování  
0001/19729/2018  
3 0. 05. 2018  
Pl



SITUACE 4

5

3


9

PŘÍVADEČ VDJ LESONICE - CIDLINA  
PAM TLT DN 150 - 2195,00 m

VDJ LESONICE  
2x 75 m3

PŘÍVADEČ VDJ ŠEBKOVICE - VDJ LESONICE  
PAM TLT DN 150 - 2513,00 m

PŘÍVADEČ VDJ LESONICE - LESONICE  
PAM TLT DN 150 - 1120,00 m

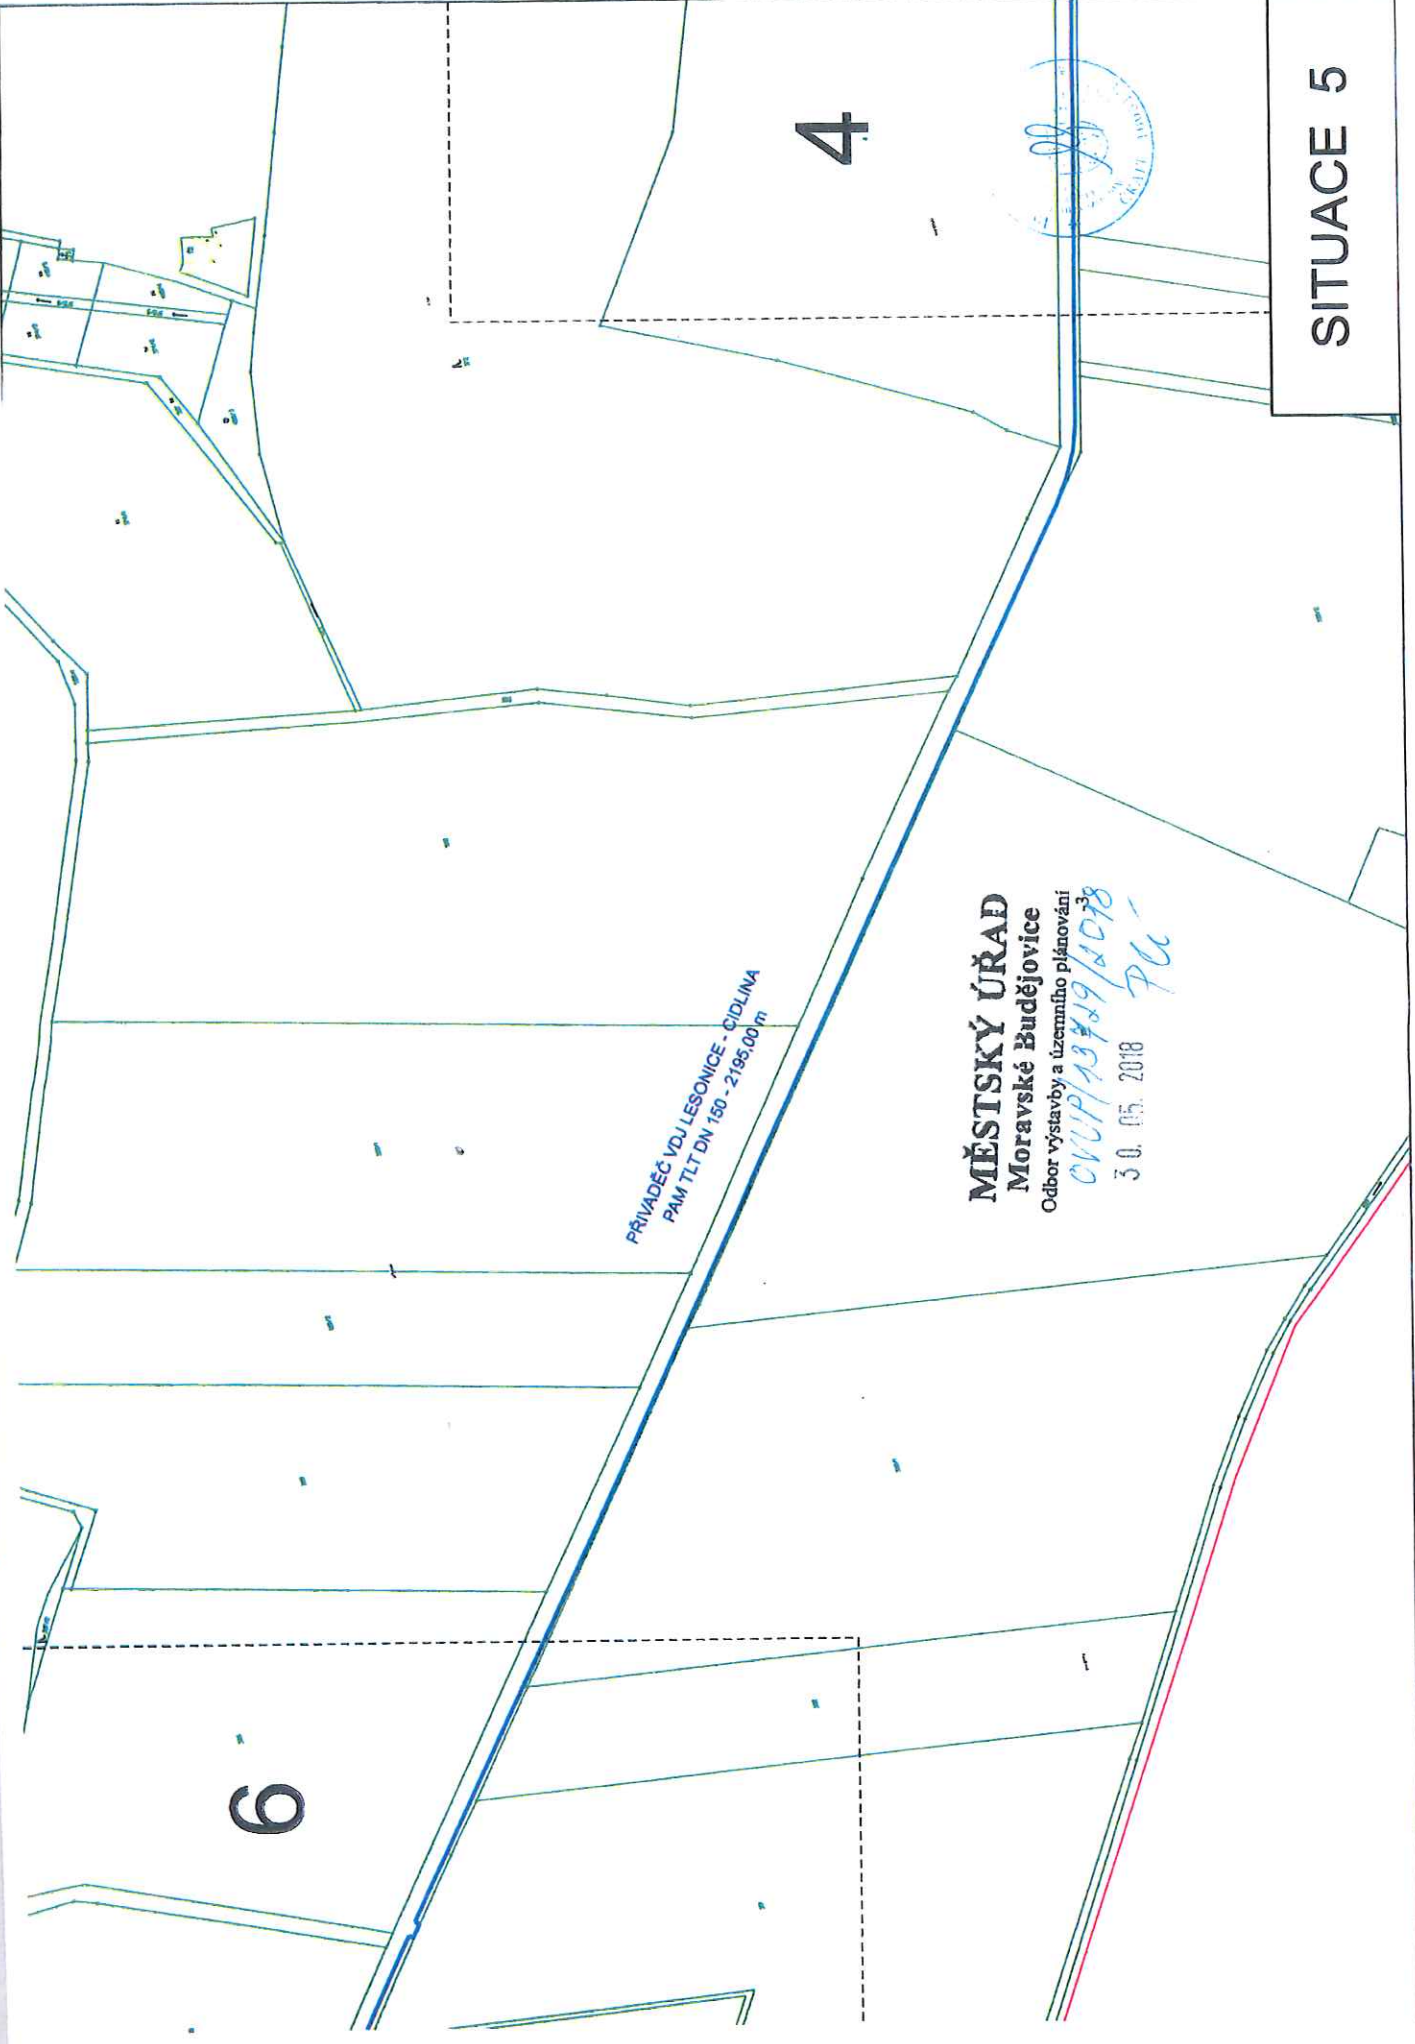

4

6

PRÍVADEČ VDJ LESONICE - ČIDLINA  
PAM TLT DN 150 - 2195,00 m


**MĚSTSKÝ ÚŘAD**  
**Moravské Budějovice**

Odbor výstavby a územního plánování


CVUP/13719/2018

30.05.2018

PLC

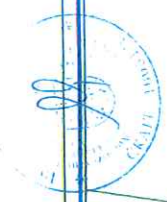

SITUACE 5

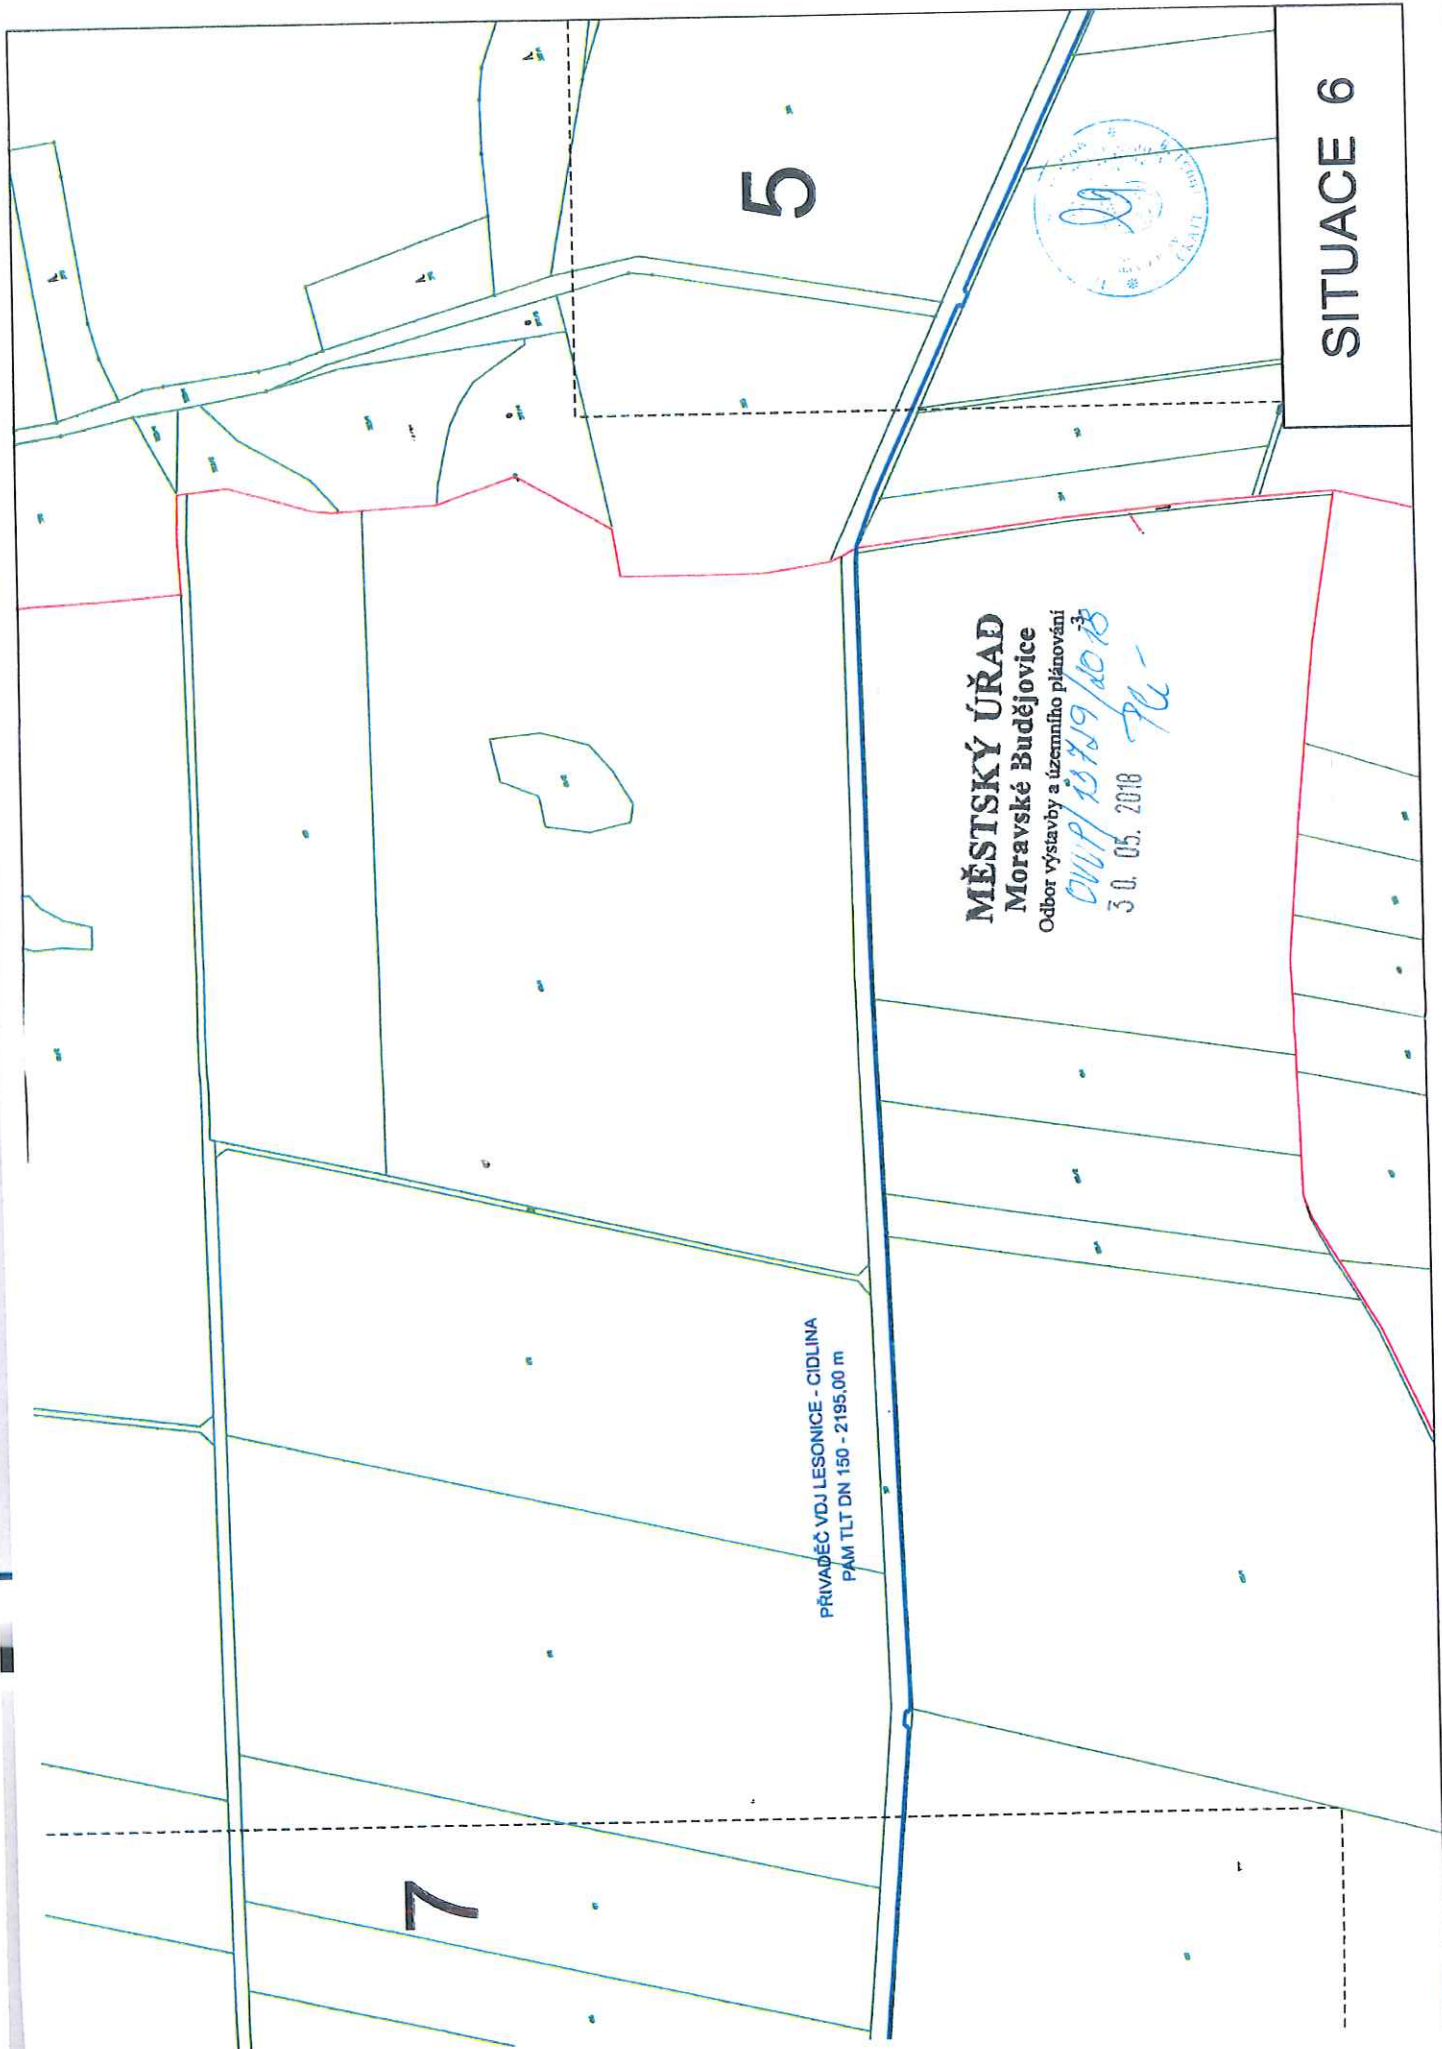

5

7

PRIVADĚČ V.D.J. LESONICE - CIDLINA  
PAM TLT DN 150 - 2195,00 m

**MĚSTSKÝ ÚŘAD**  
**Moravské Budějovice**

Odbor výstavby a územního plánování

*DW/P 13719/1018*

30.05.2018

*76-*



**SITUACE 6**

# SITUACE 7




6

**MĚSTSKÝ ÚŘAD**  
**Moravské Budějovice**  
Odbor výstavby a územního plánování  
OVUP/13429/2018-3  
30.05.2018  
*Ple*

PRÍVADEC V DĚJ LÉSONICE - ČIDLINA  
PAM TLT DN 150 - 2195,00 m


8

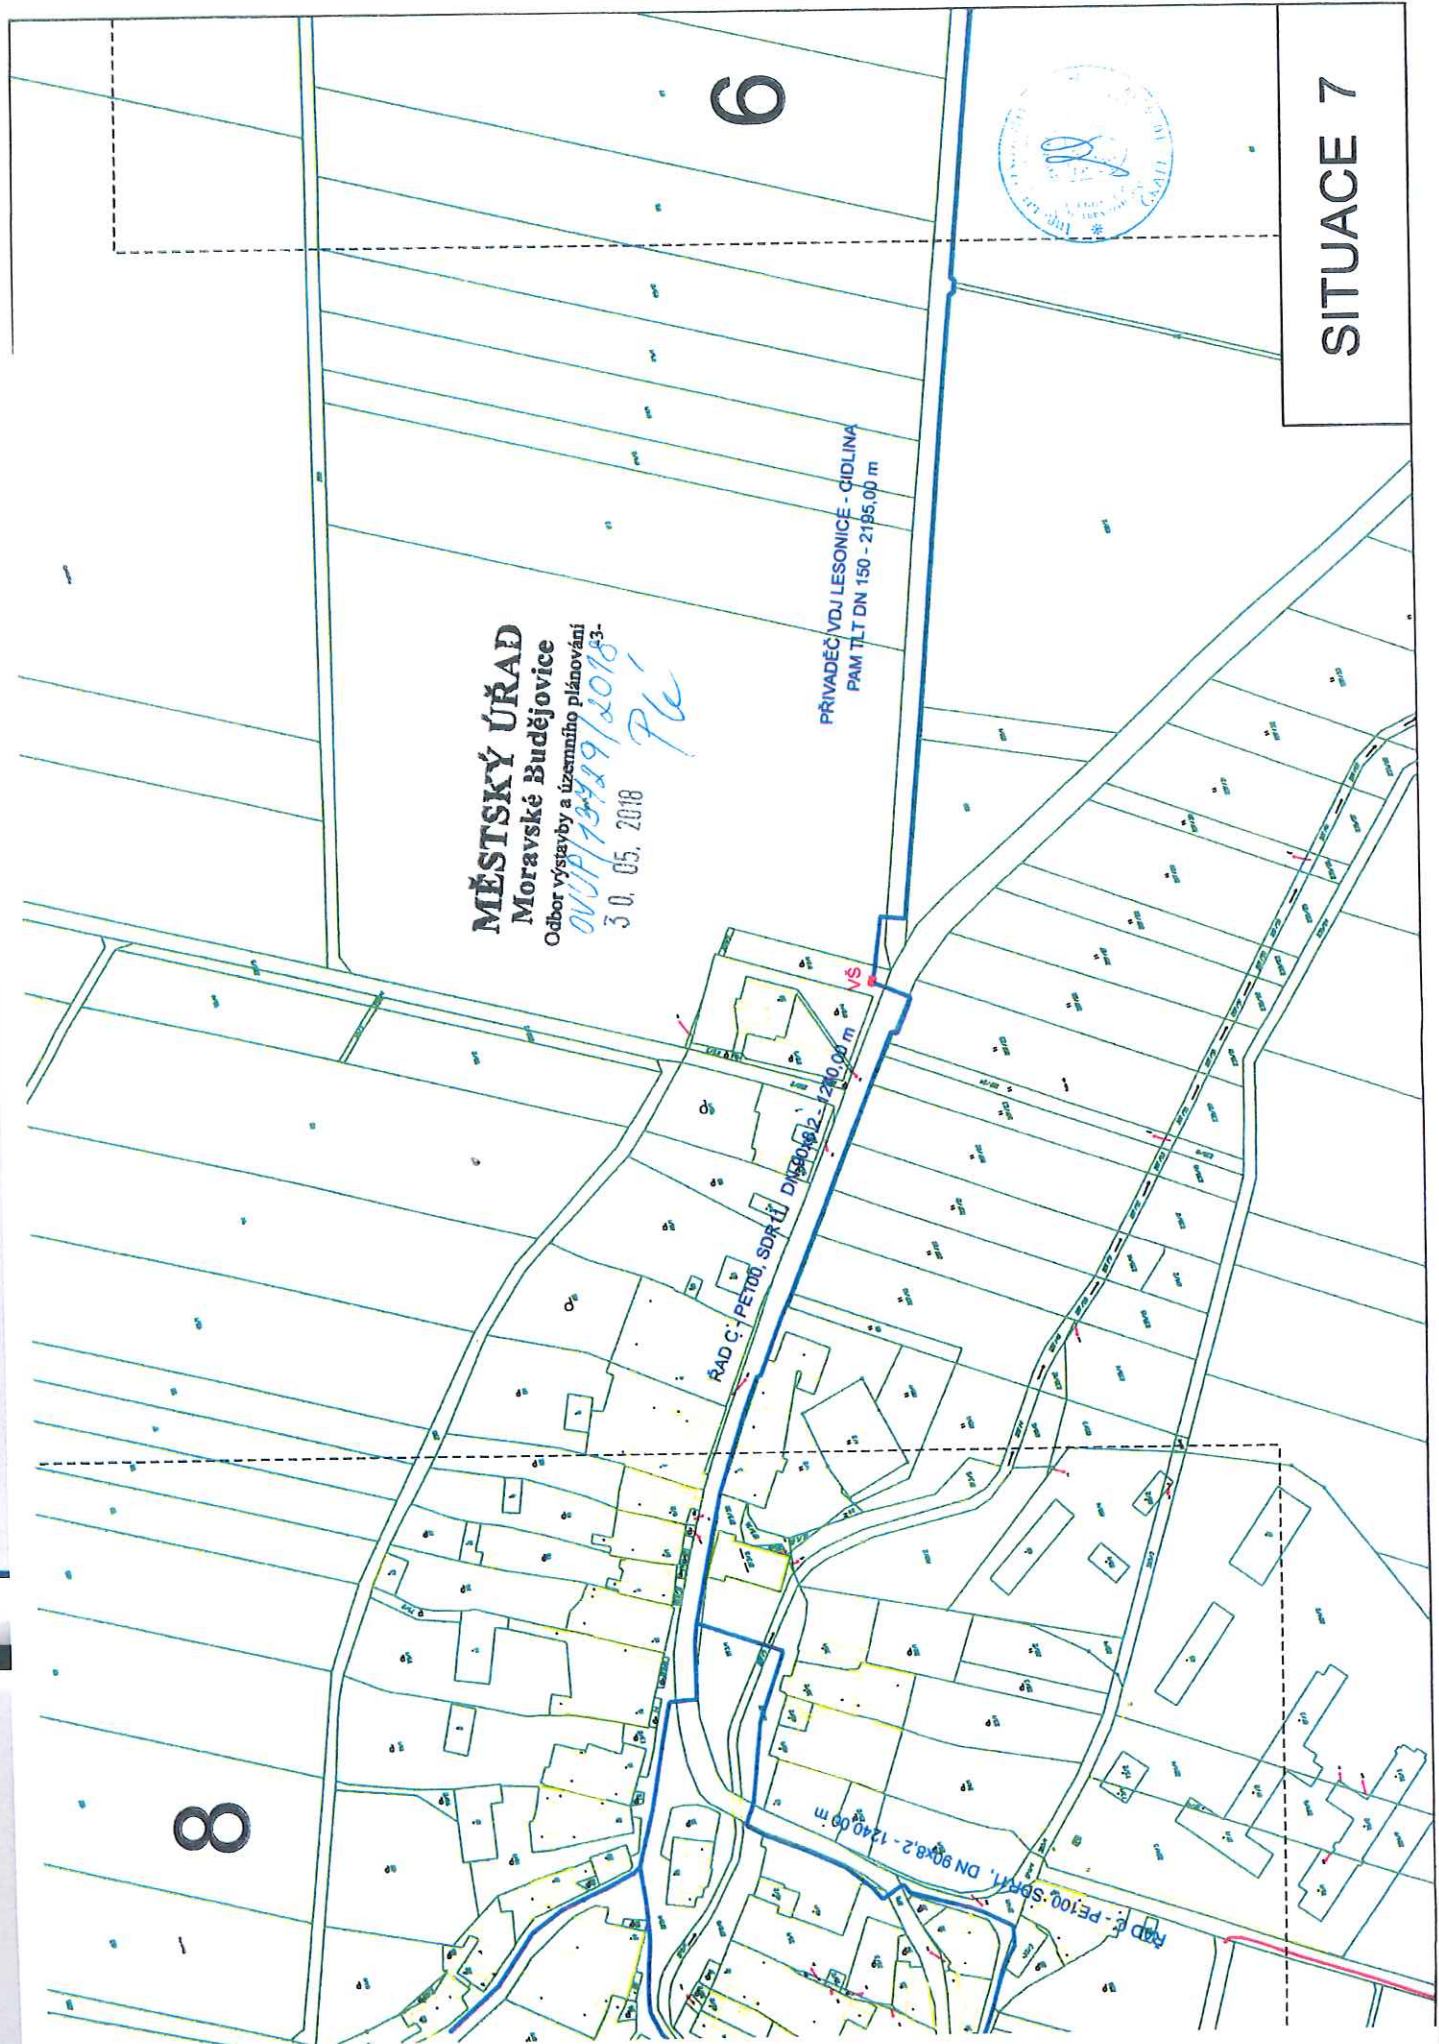

SITUACE 8

7

**MĚSTSKÝ ÚŘAD**  
**Moravské Budějovice**  
Odbor výstavby a územního plánování  
OVUP/19729/2018-3-  
30.05.2018 PL

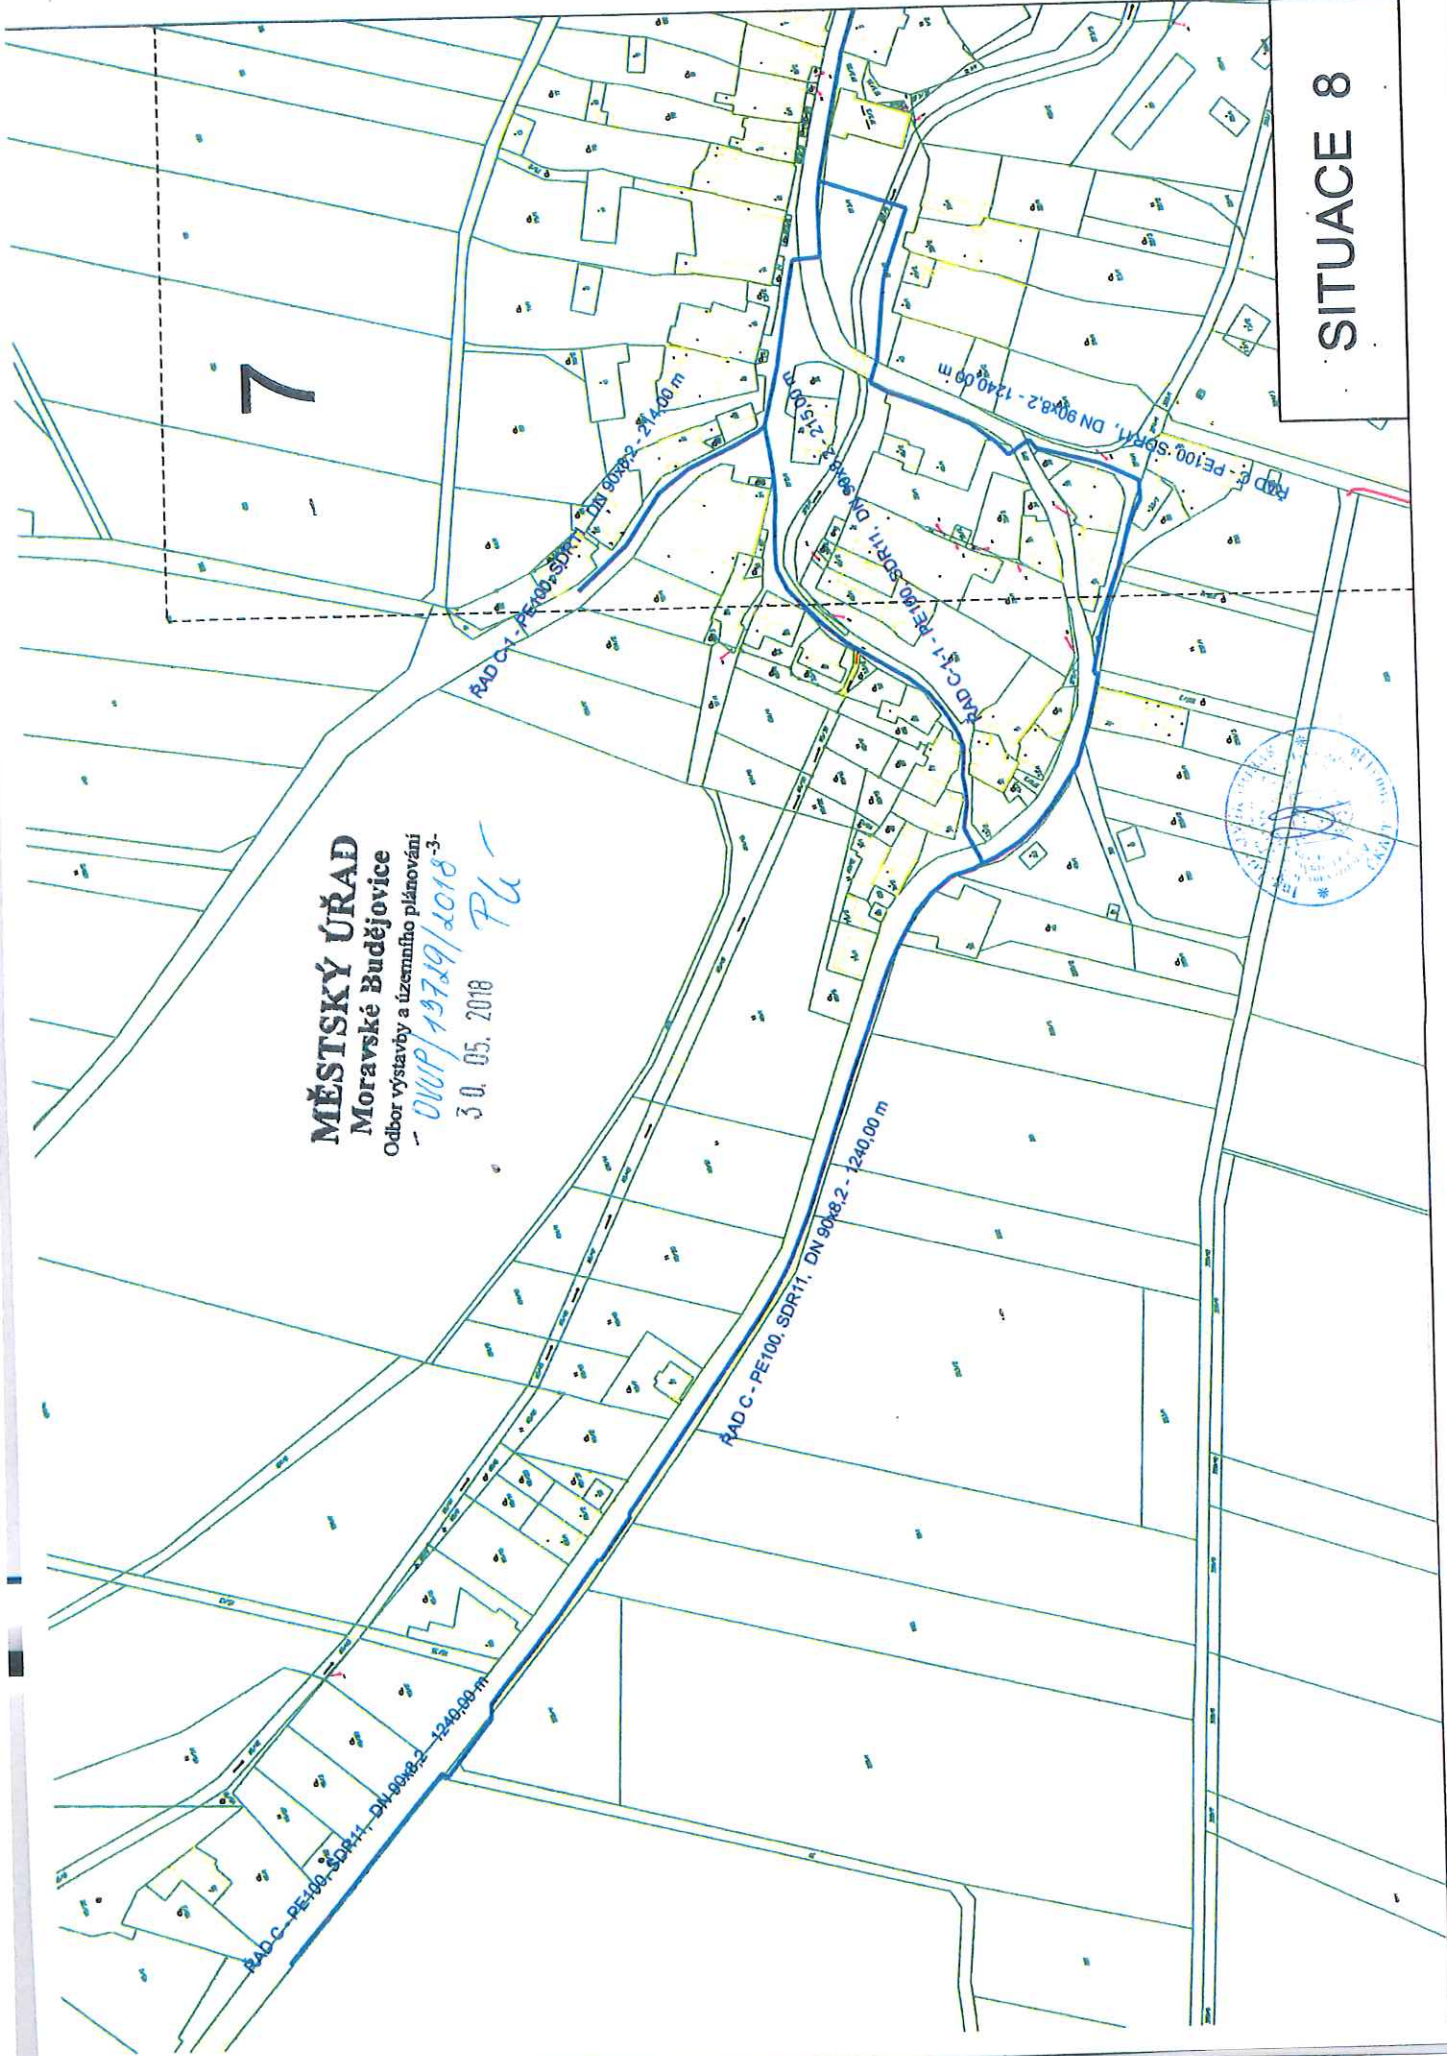



SITUACE 9



RAD D - PE100, SDR11, DN 90x8,2 - 42/00 m

PŘÍVADEČ V DĚLESONICE - LESONICE  
PAM TLT DN 150 - 1120,00 m

**MĚSTSKÝ ÚŘAD**  
**Moravské Budějovice**

Odbor výstavby a územního plánování

*OVUP/13519/2018-3-*

*30.05.2018*

*PL*

4

3

10

**MĚSTSKÝ ÚŘAD**  
**Mbravské Budějovice**

Odbor výstavby a územního plánování

0001P/39429/2018

30.05.2018

*Ple*



**SITUACE 10**

**9**


PRIVÁDEČ VJ LESONICE - LESONICE  
PAM TL DN 150 - 1120,00 m


SADY - PE100, SDRH, DN 110x18,8 - 1252,00 m

RD A-1 - PE100, SDRH, DN 90x8,2 - 266,00 m

**11**


**13**

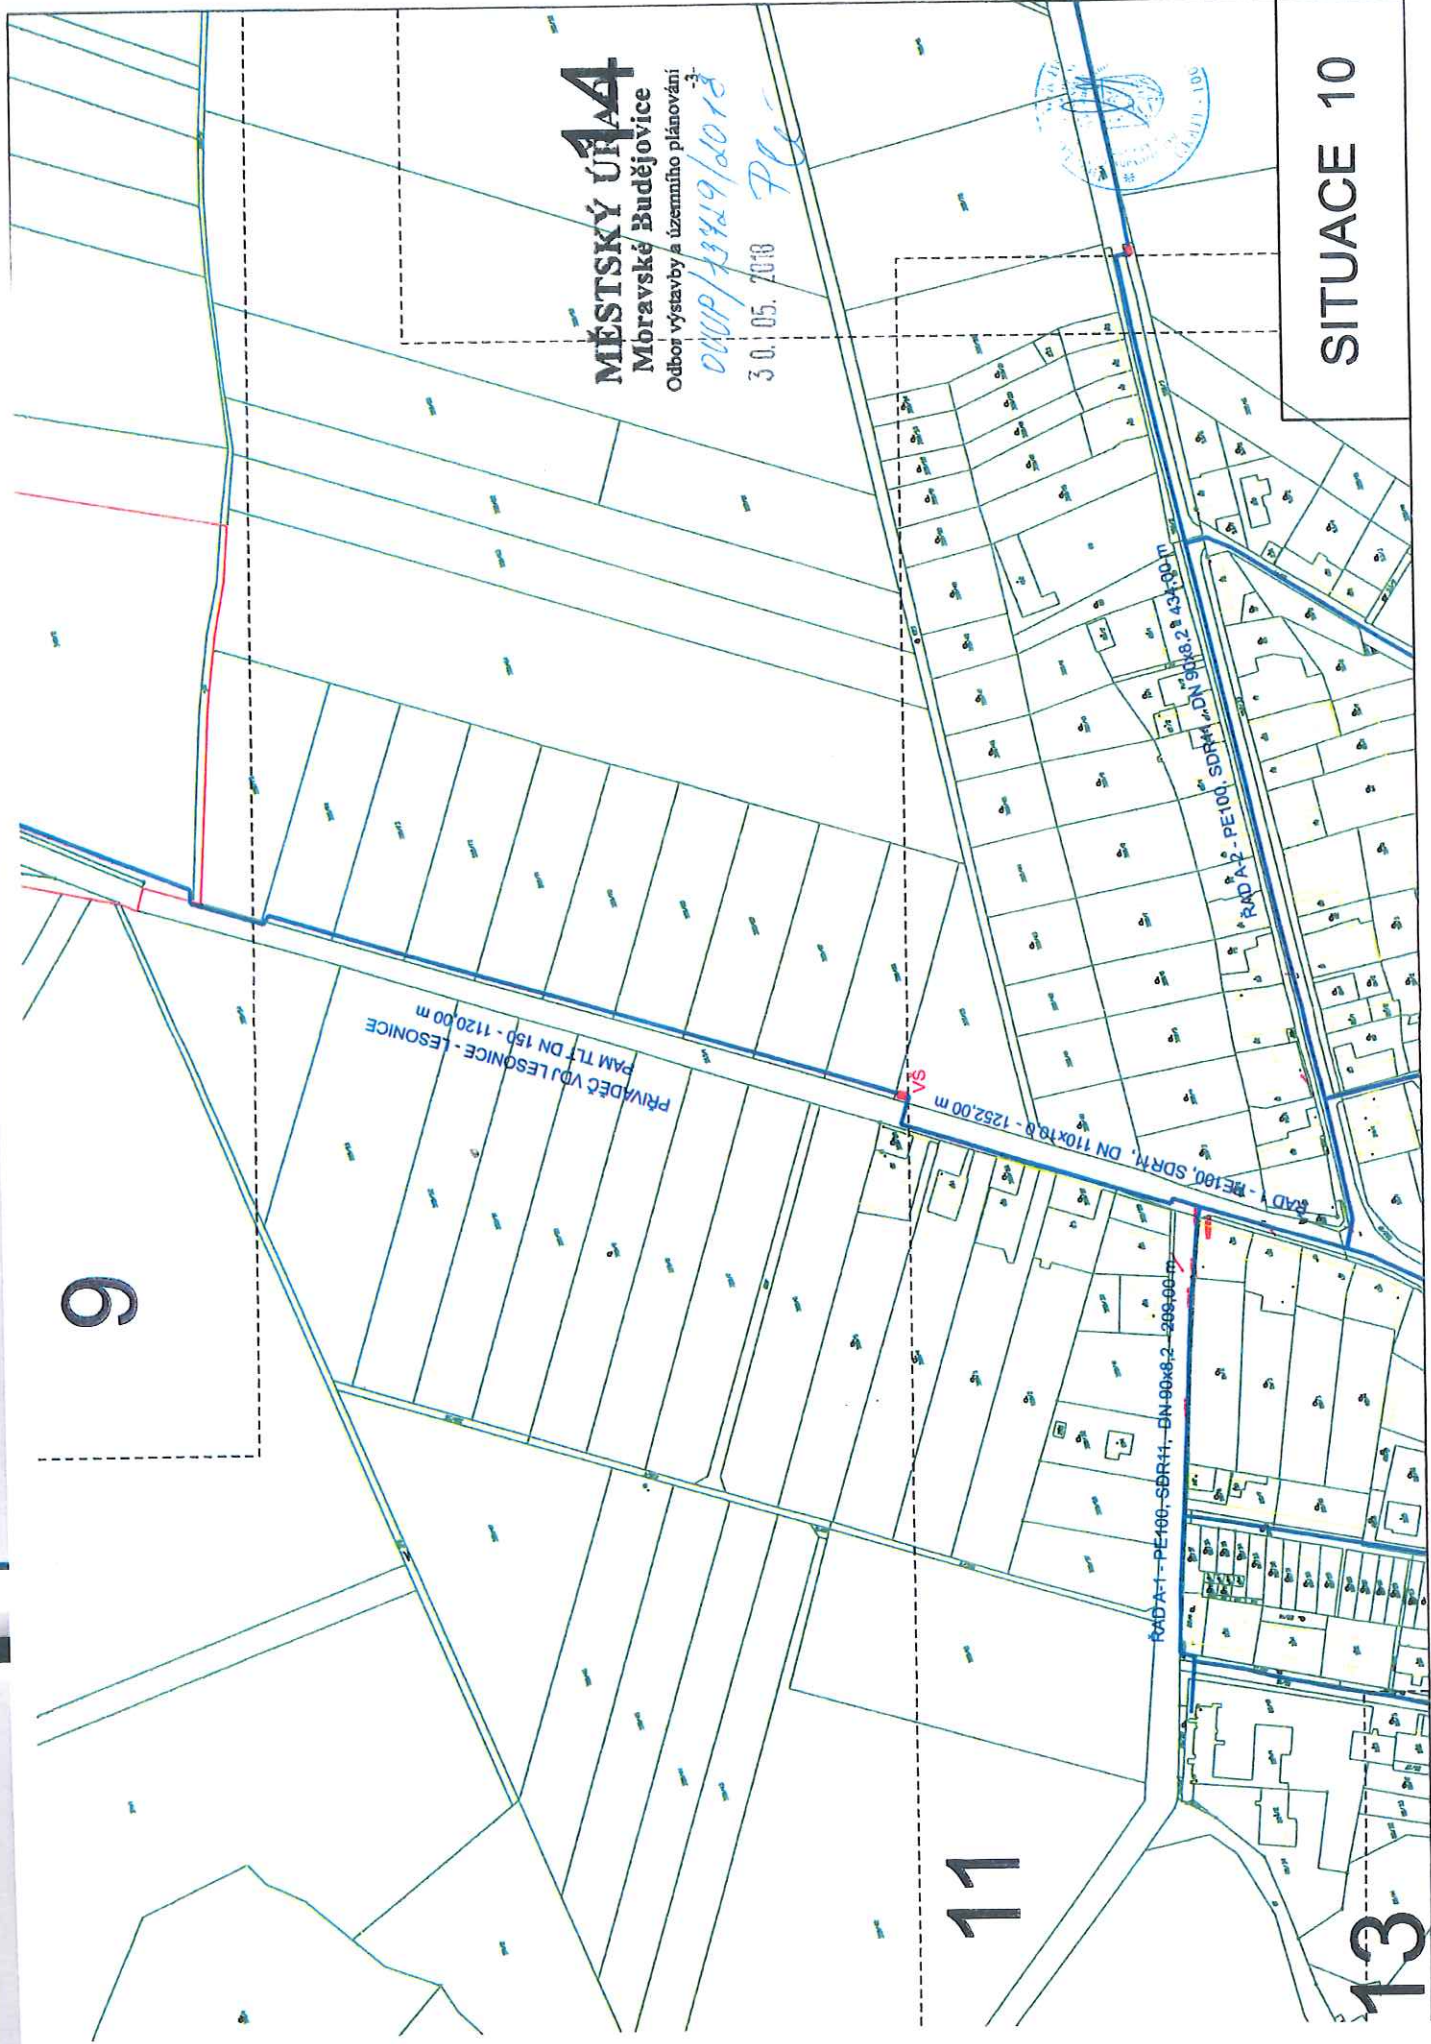

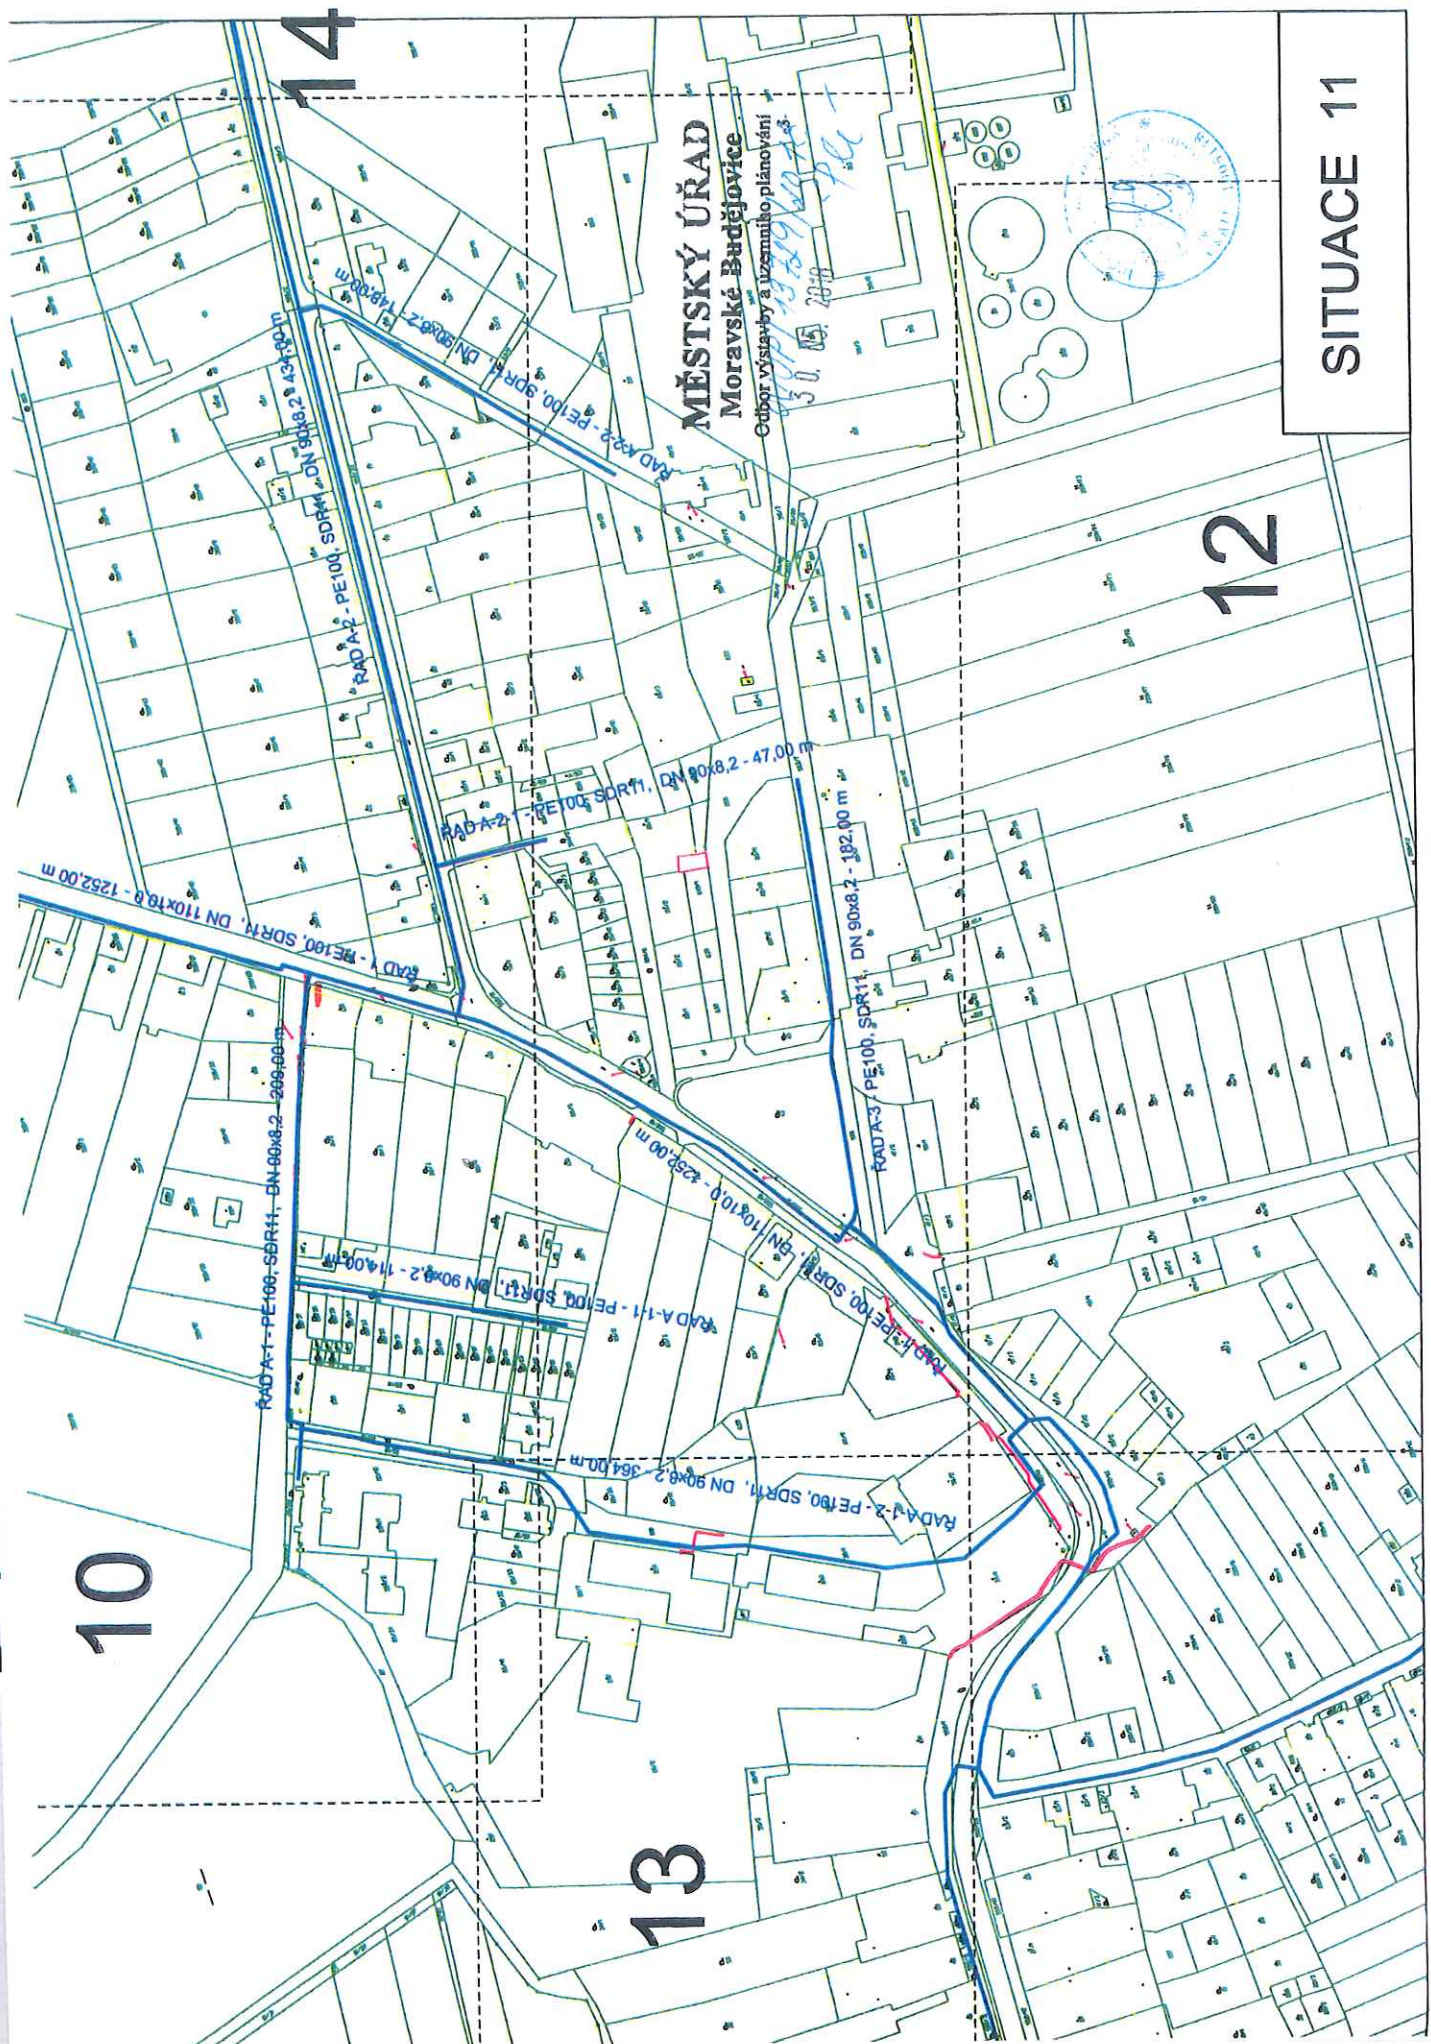

**MĚSTSKÝ ÚŘAD**  
**Moravské Budějovice**

Období výstavby a uzemního plánování  
3.1.15  
15.11.15  
28.11.15

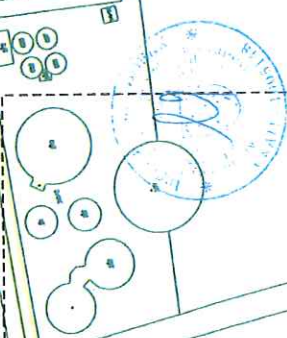


**SITUACE 11**

10

14

13

12

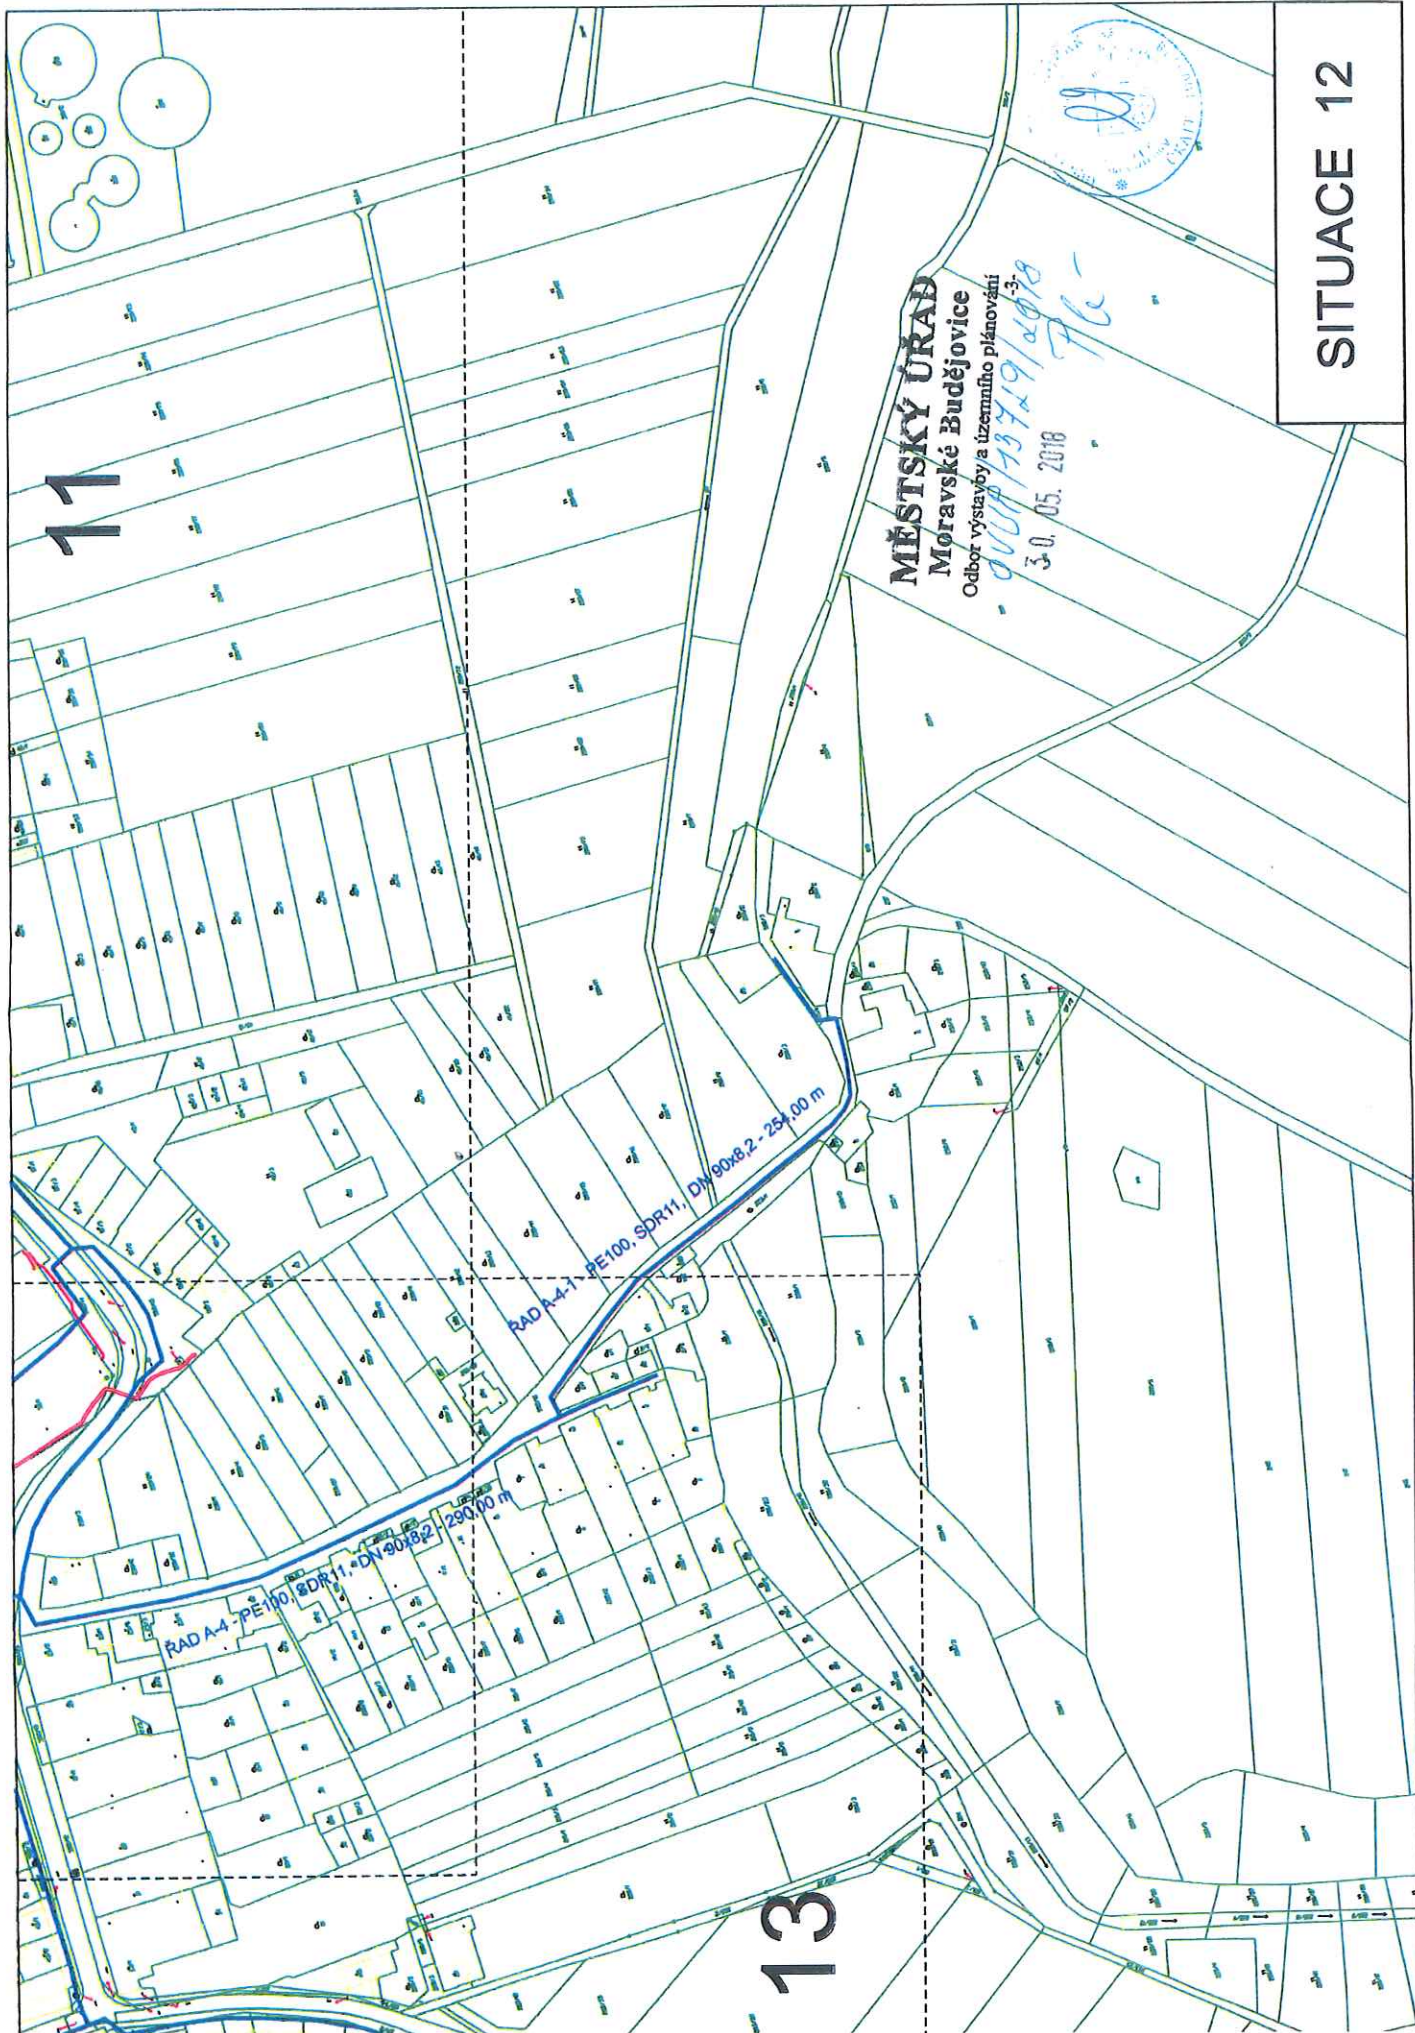

11

13


**MĚSTSKÝ ÚŘAD**  
**Moravské Budějovice**  
Odbor výstavby a územního plánování

0001/1374/19/2018-3  
3.0. 05. 2018  
76




**SITUACE 12**

SITUACE 13

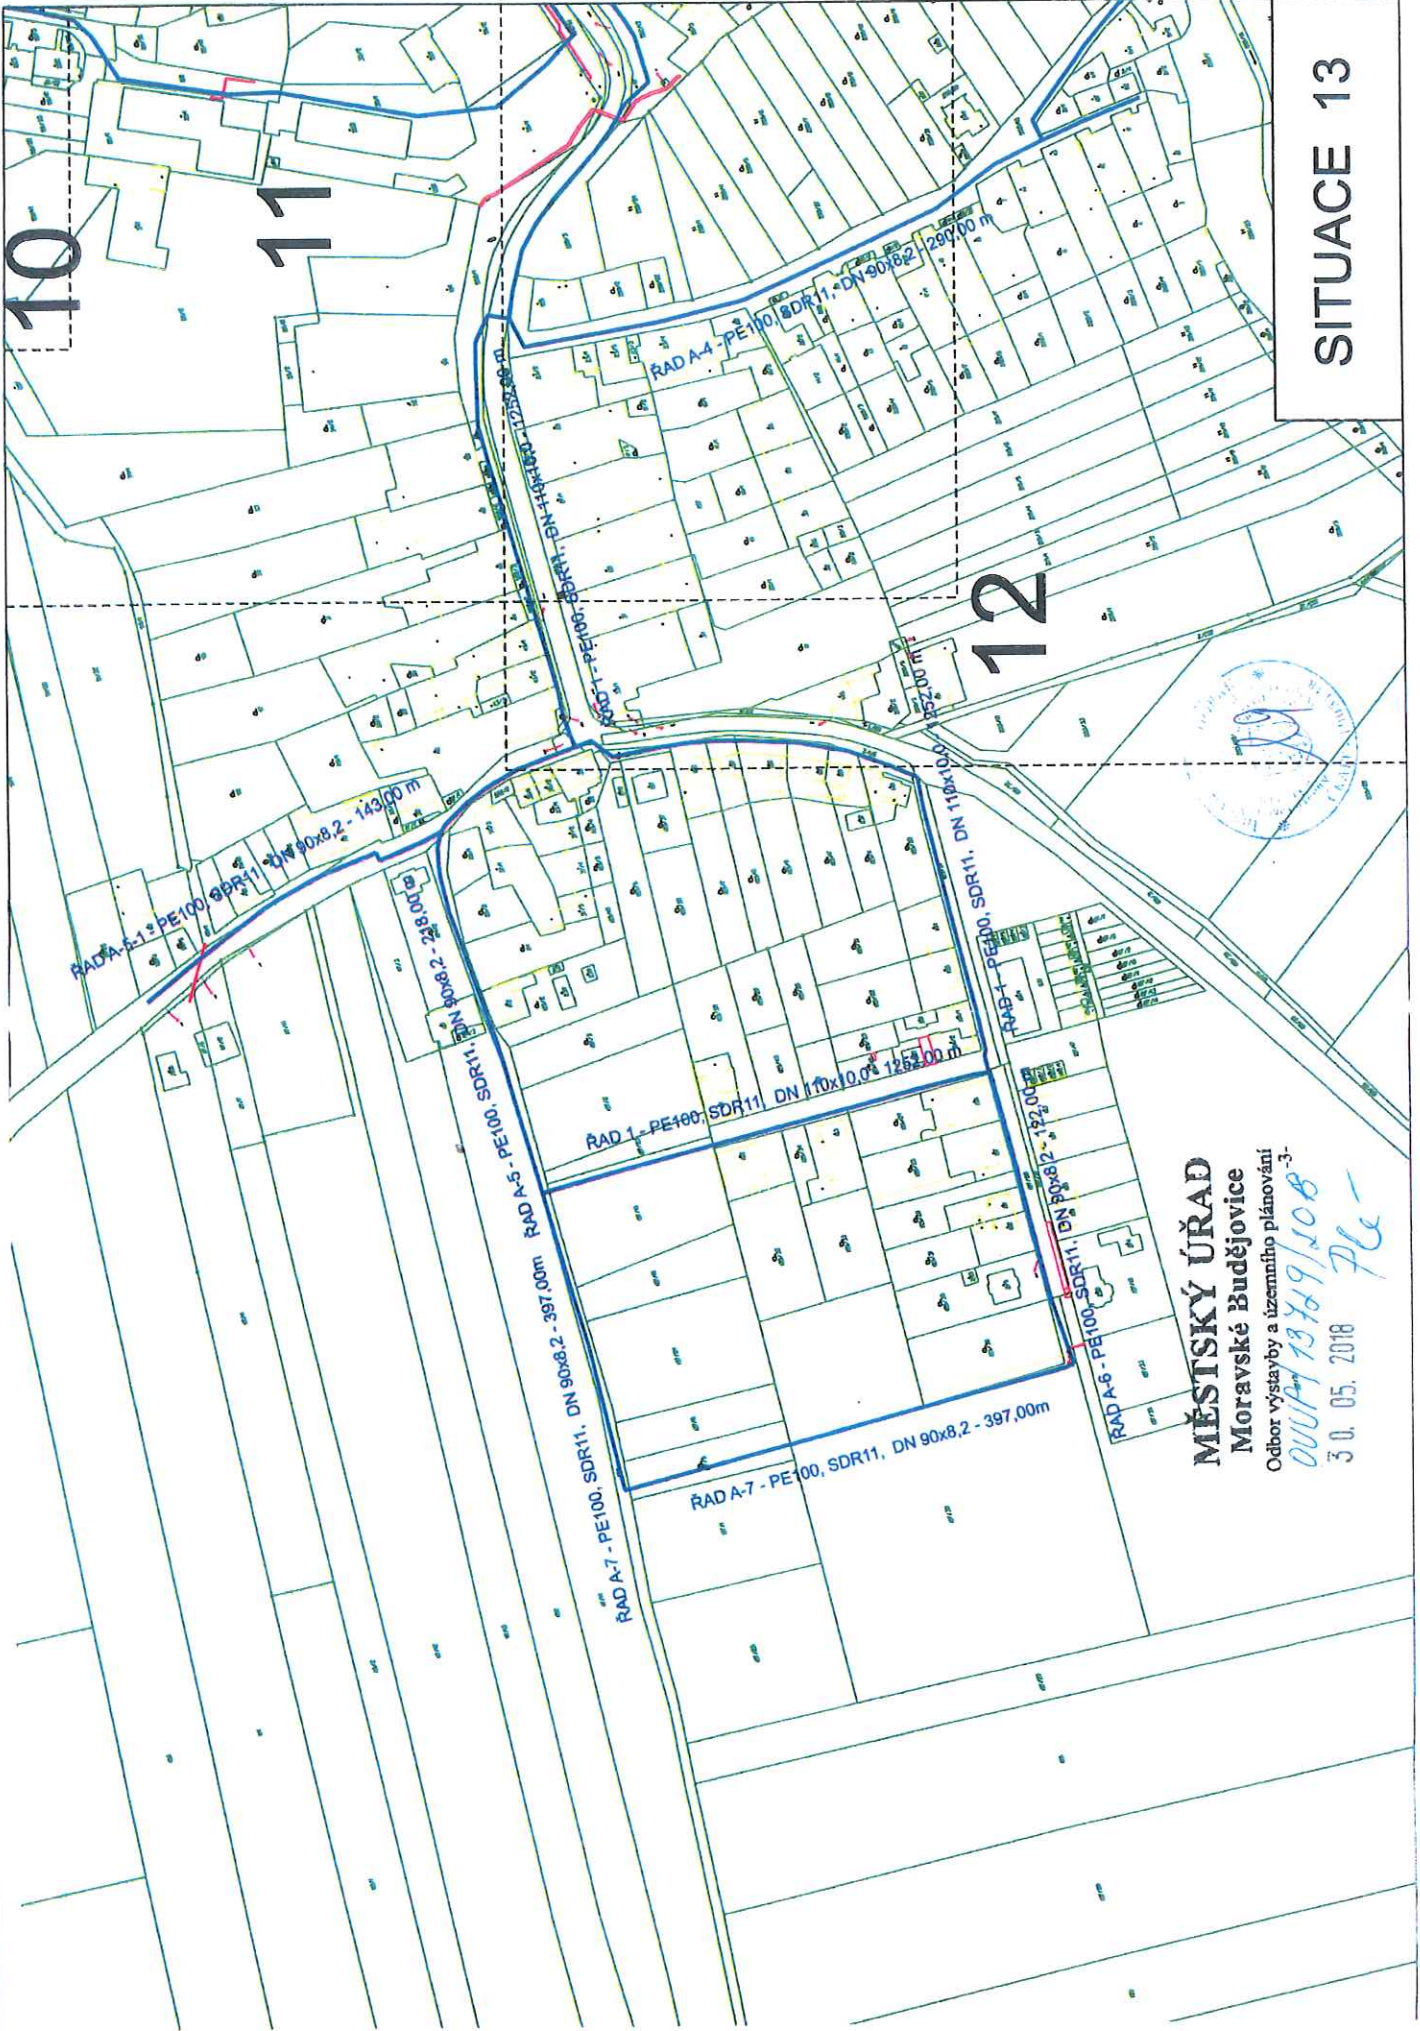

MĚSTSKÝ ÚŘAD  
Moravské Budějovice  
Odbor výstavby a územního plánování  
0001/P/13769/108-3-  
3.0.05.2018  
PLC

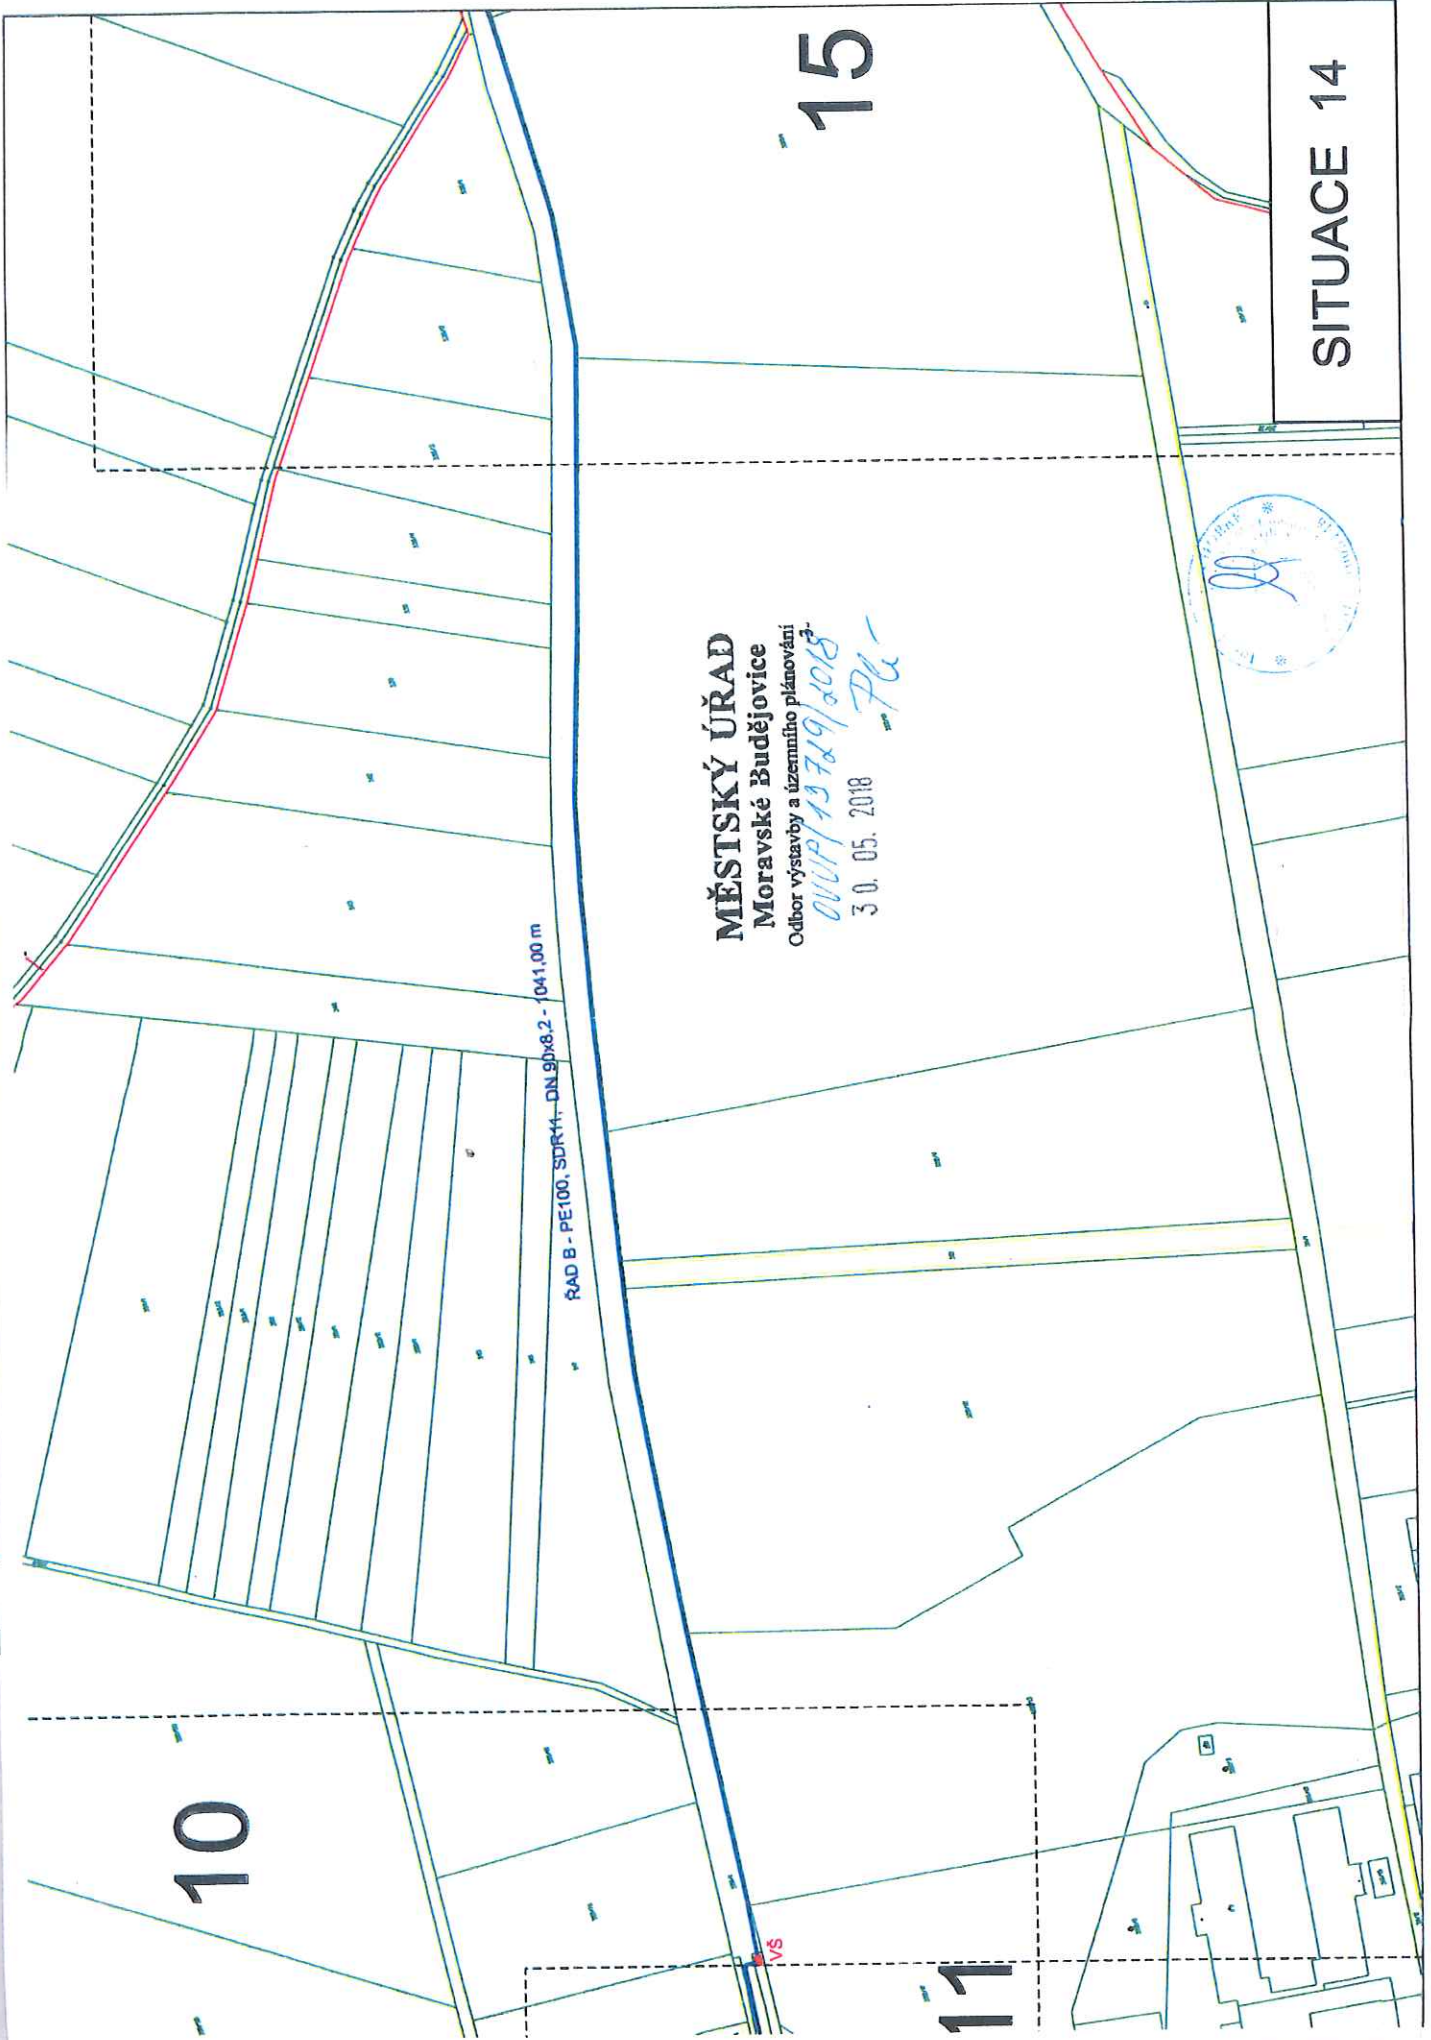

10

15

11

SITUACE 14

**MĚSTSKÝ ÚŘAD**  
**Moravské Budějovice**

Odbor výstavby a územního plánování


*OVUP/13729/2018*  
30.05.2018 *PK*



14

**MĚSTSKÝ ÚŘAD**  
Moravské Budějovice  
Odbor výstavby a územního plánování

*0001/1372/9/2018*  
3.0.05.2018 *AG*

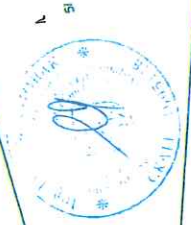

SITUACE 15

